



NY DELGENERALPLAN:

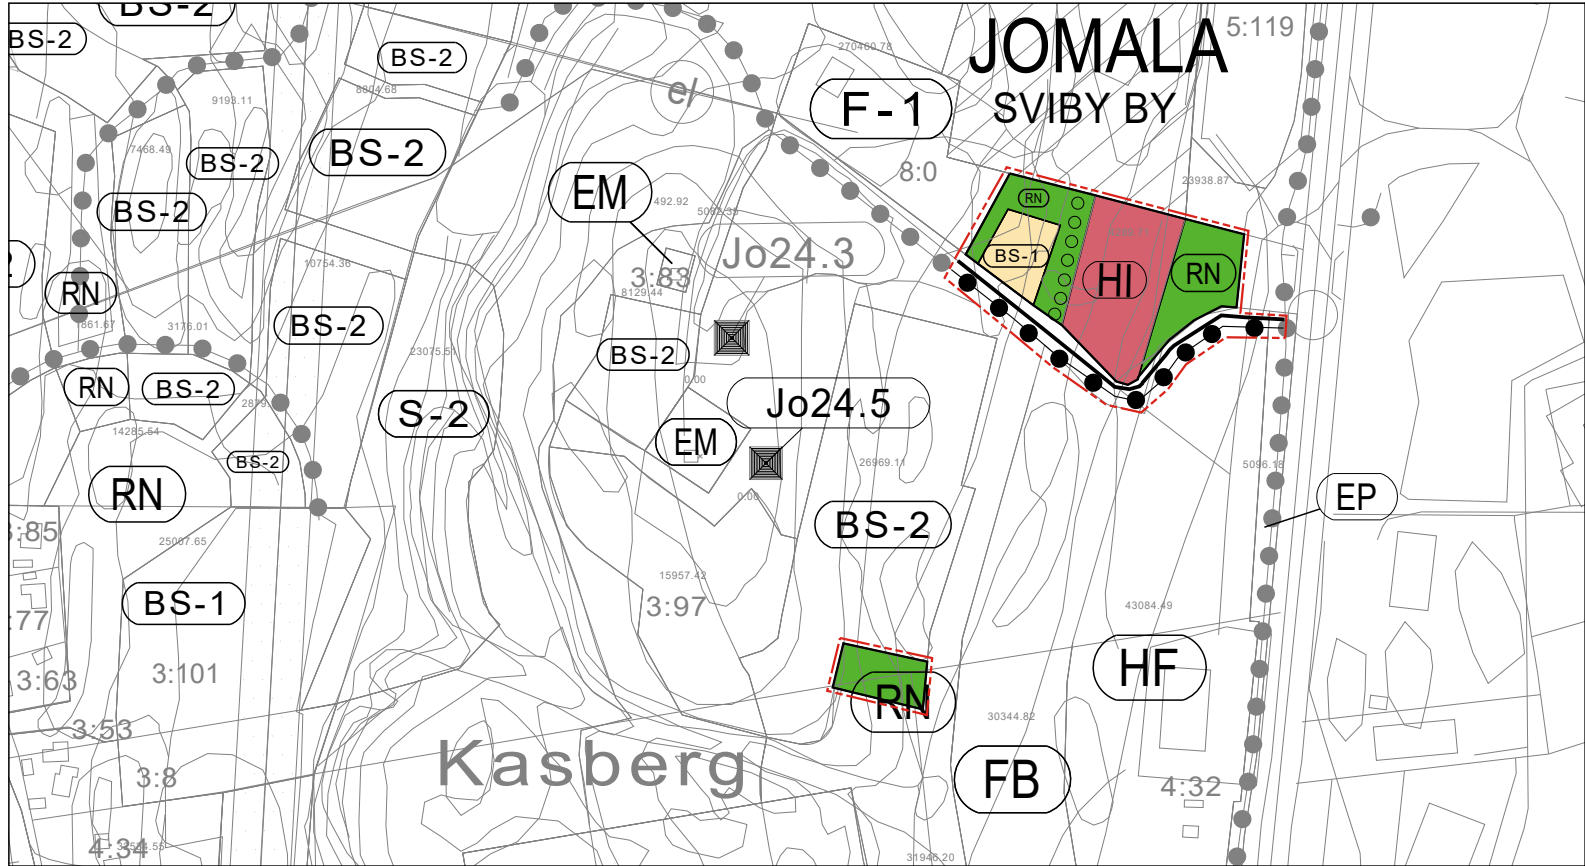

DELGENERALPLAN SOM UPPHÄVS:

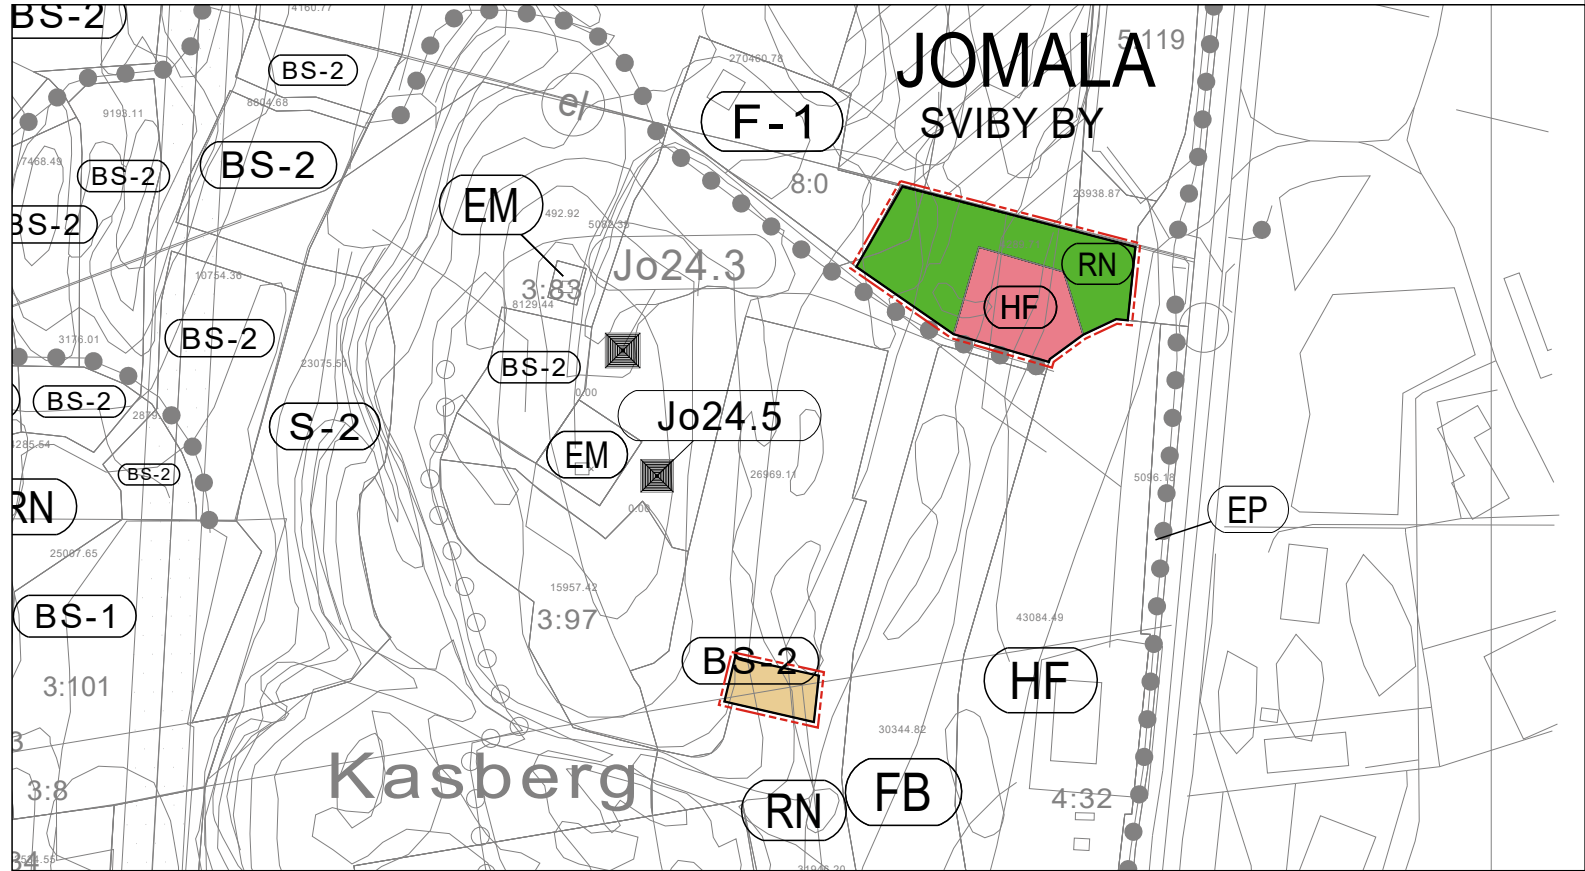

TECKENFÖRKLARINGAR OCH DELGENERALPLANBESTÄMMELSER

- BS-1

SMÅHUSDOMINERAT BOSTADSOMRÅDE SOM SKA DETALJPLANLÄGGAS.
- HI

OMRÅDE FÖR HANDEL OCH IDROTT.
Området är avsett för byggnader för affärs- och idrottsverksamhet.
- RN

OMRÅDE FÖR NÄRREKREATION.
- DELGENERALPLANEOMRÅDETS GRÄNS.
- KOMMUNAL HUVUDVÄG.
- OMRÅDESGRÄNS.
- SVIBY

NAMN PÅ BY.
- JOM

KOMMUNENS NAMN.
- ○ ○ ○ ○

FRILUFTSLED, VANDRINGSSTIG.
- ● ● ●

GÅNG- OCH CYKELLED.




JOMALA

ÄNDRING AV DELGENERALPLAN FÖR SVIBY OCH TORP BYAR
för fastigheterna 170-424-3-196, 170-424-3-166, 170-424-3-167 och
170-424-4-66 i Sviby.
Ändring avser den 17 april 2012 fastställda plan.

Jomala den 22 augusti 2024.

Maja Ivansson
planerare

Antagen av kommunfullmäktige den 4 mars 2025.
Beslutet har vunnit laga kraft den 11 april 2025.

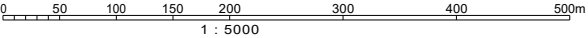

1 : 5000